




PLANTA BAIXA
TÉRREO
ESCALA 1:50

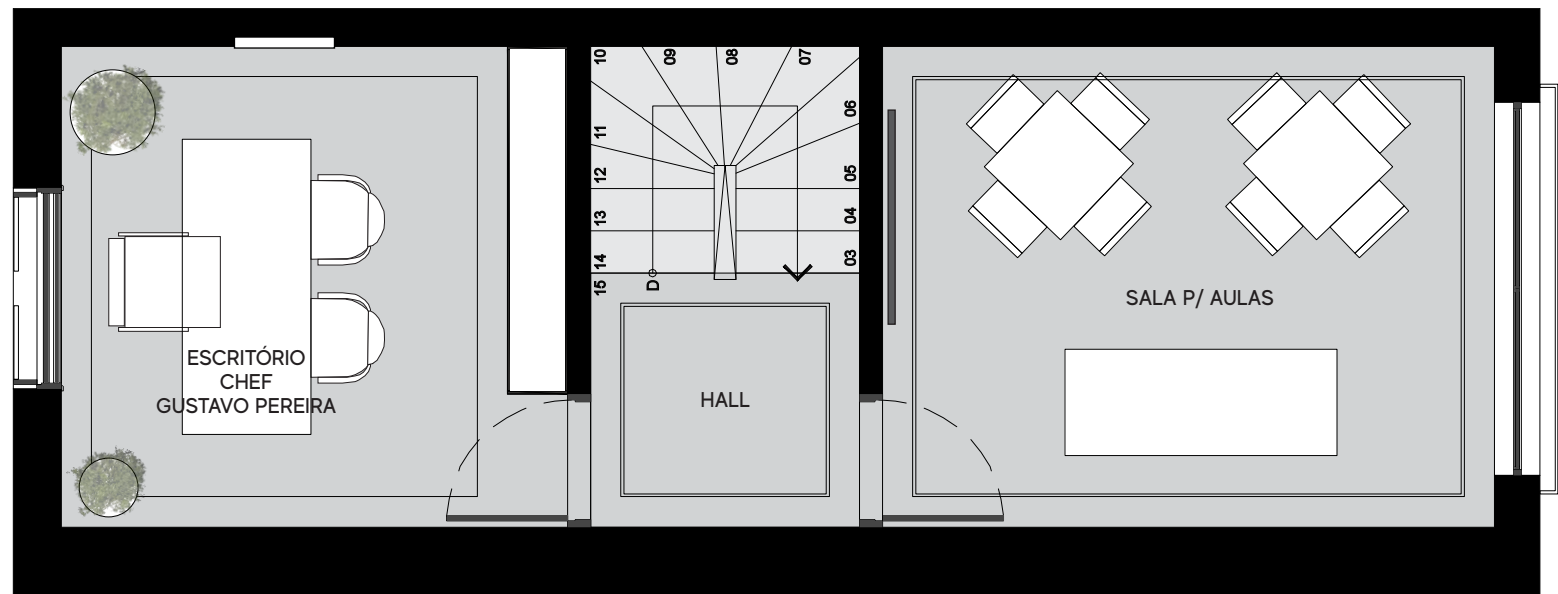

PLANTA BAIXA
SEGUNDO PAVIMENTO
ESCALA 1:50

Rev. No.	Date	Description
2	09/10/2020	Projeto Arquitetônico

Project Info:	
PARTAGER BUFFET E GASTRONOMIA	
Client Info:	
Chef Gustavo Pereira	

Doc. No.	03
Rev.	03
Issue Date	06/10/2020
Sheet No.	01 of 01
Drawing No.	DV.02
Drawing Name	DV_AP